




TLORIS

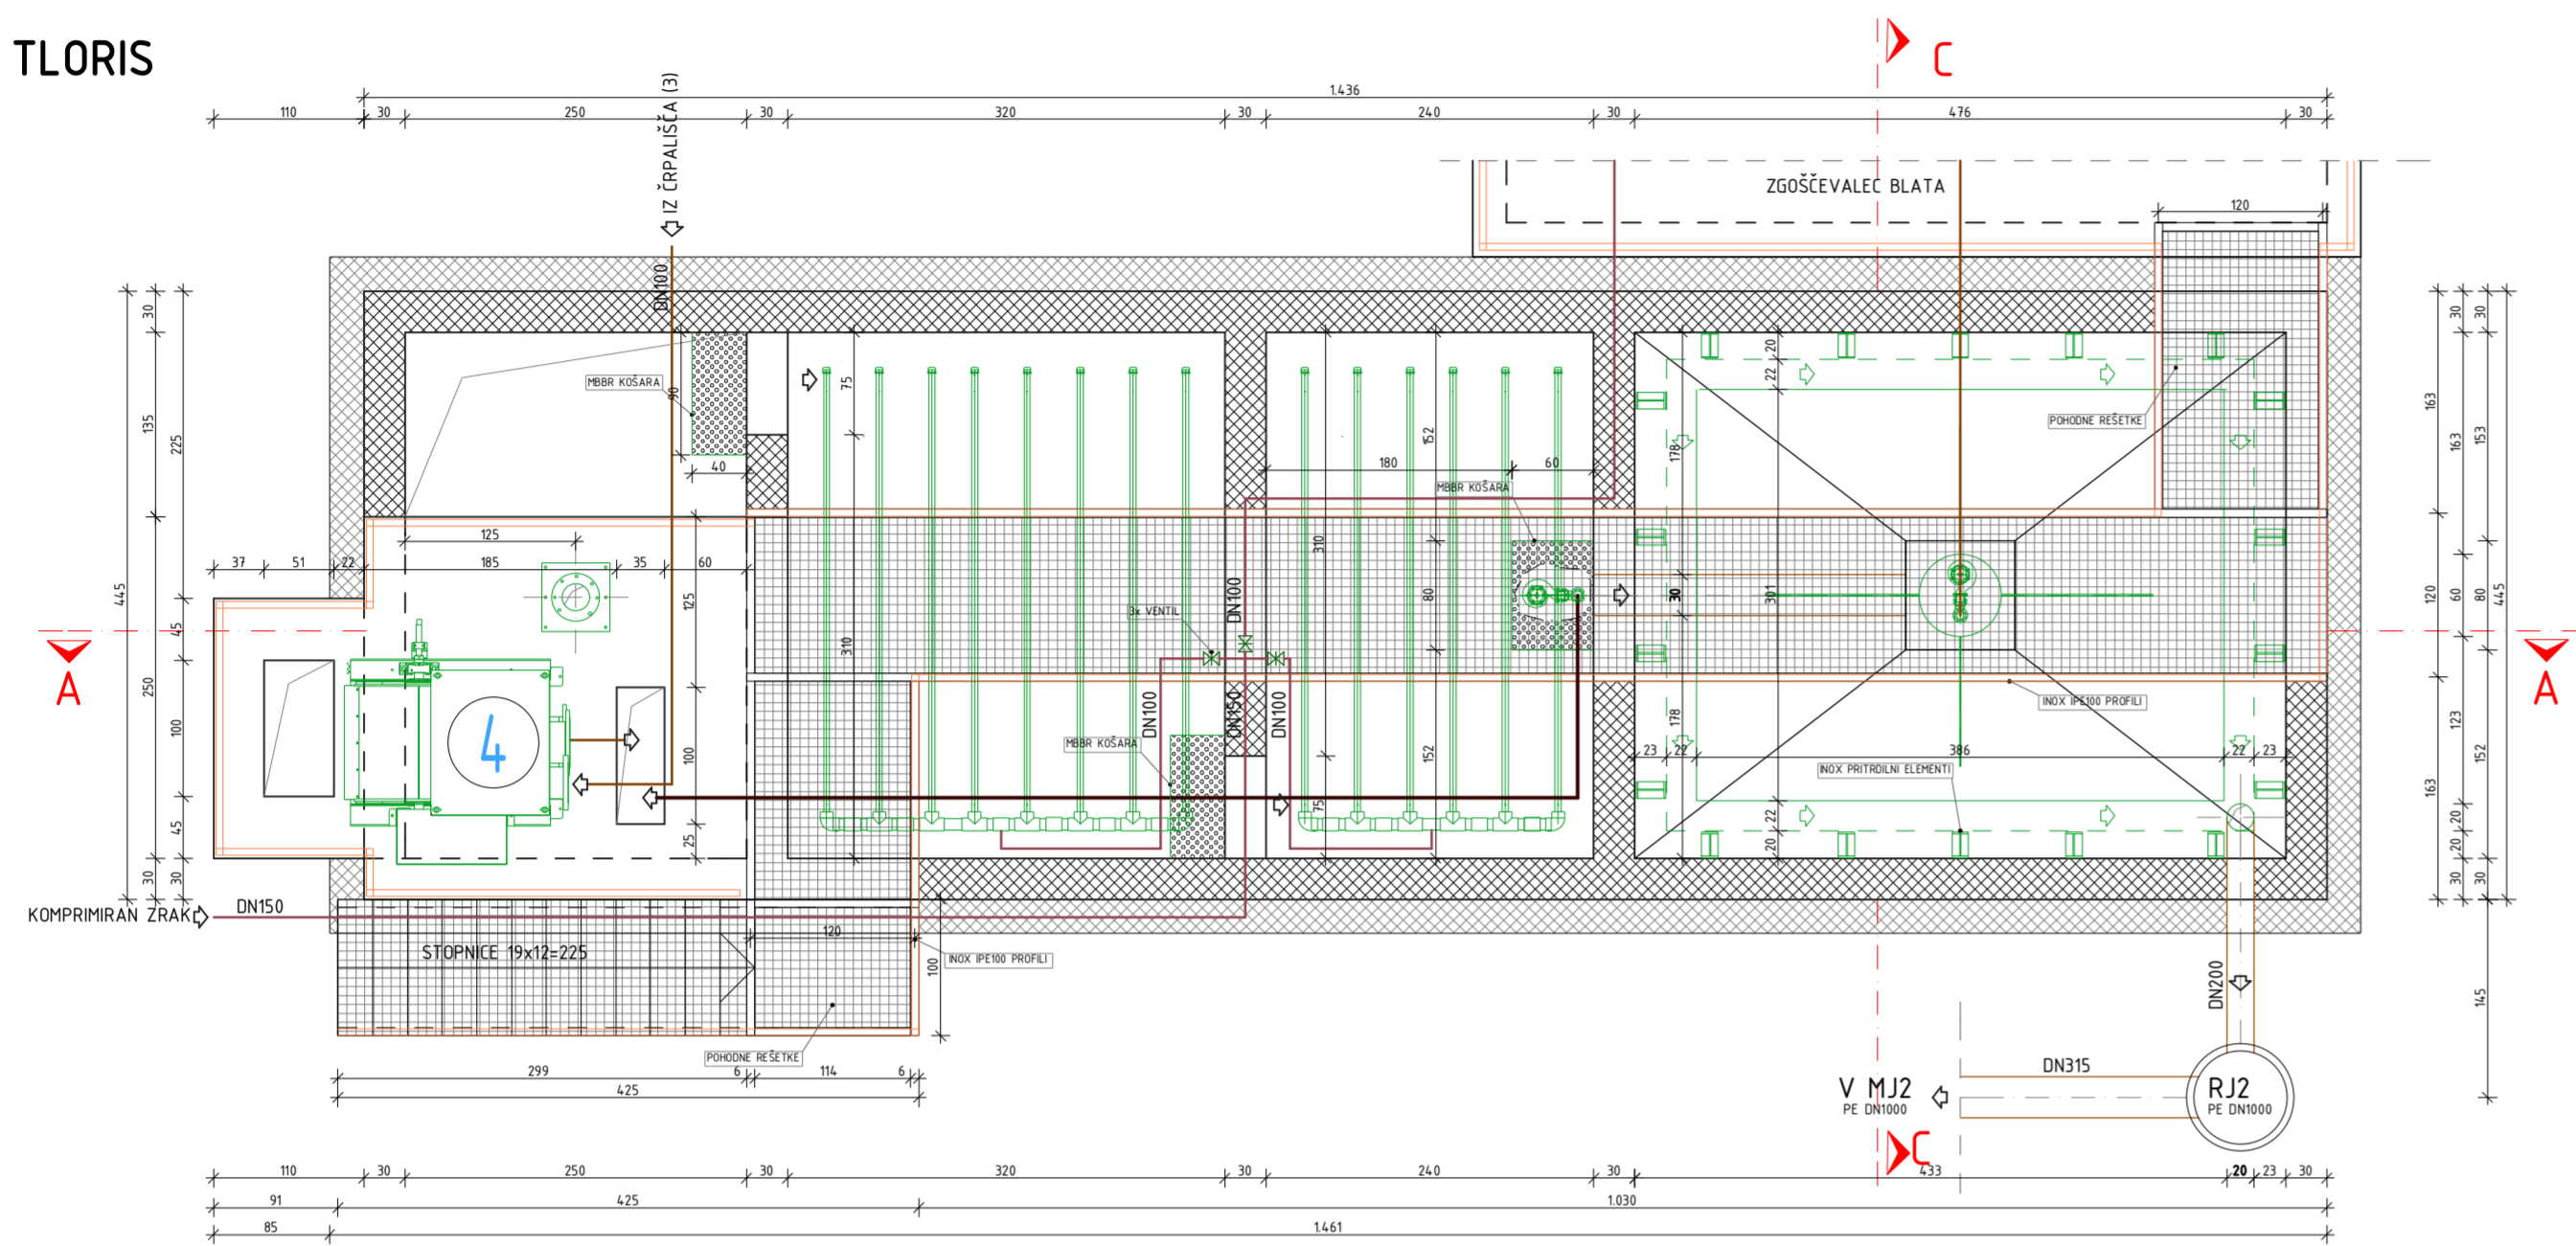

PREREZ A - A
0,00 = 240,05

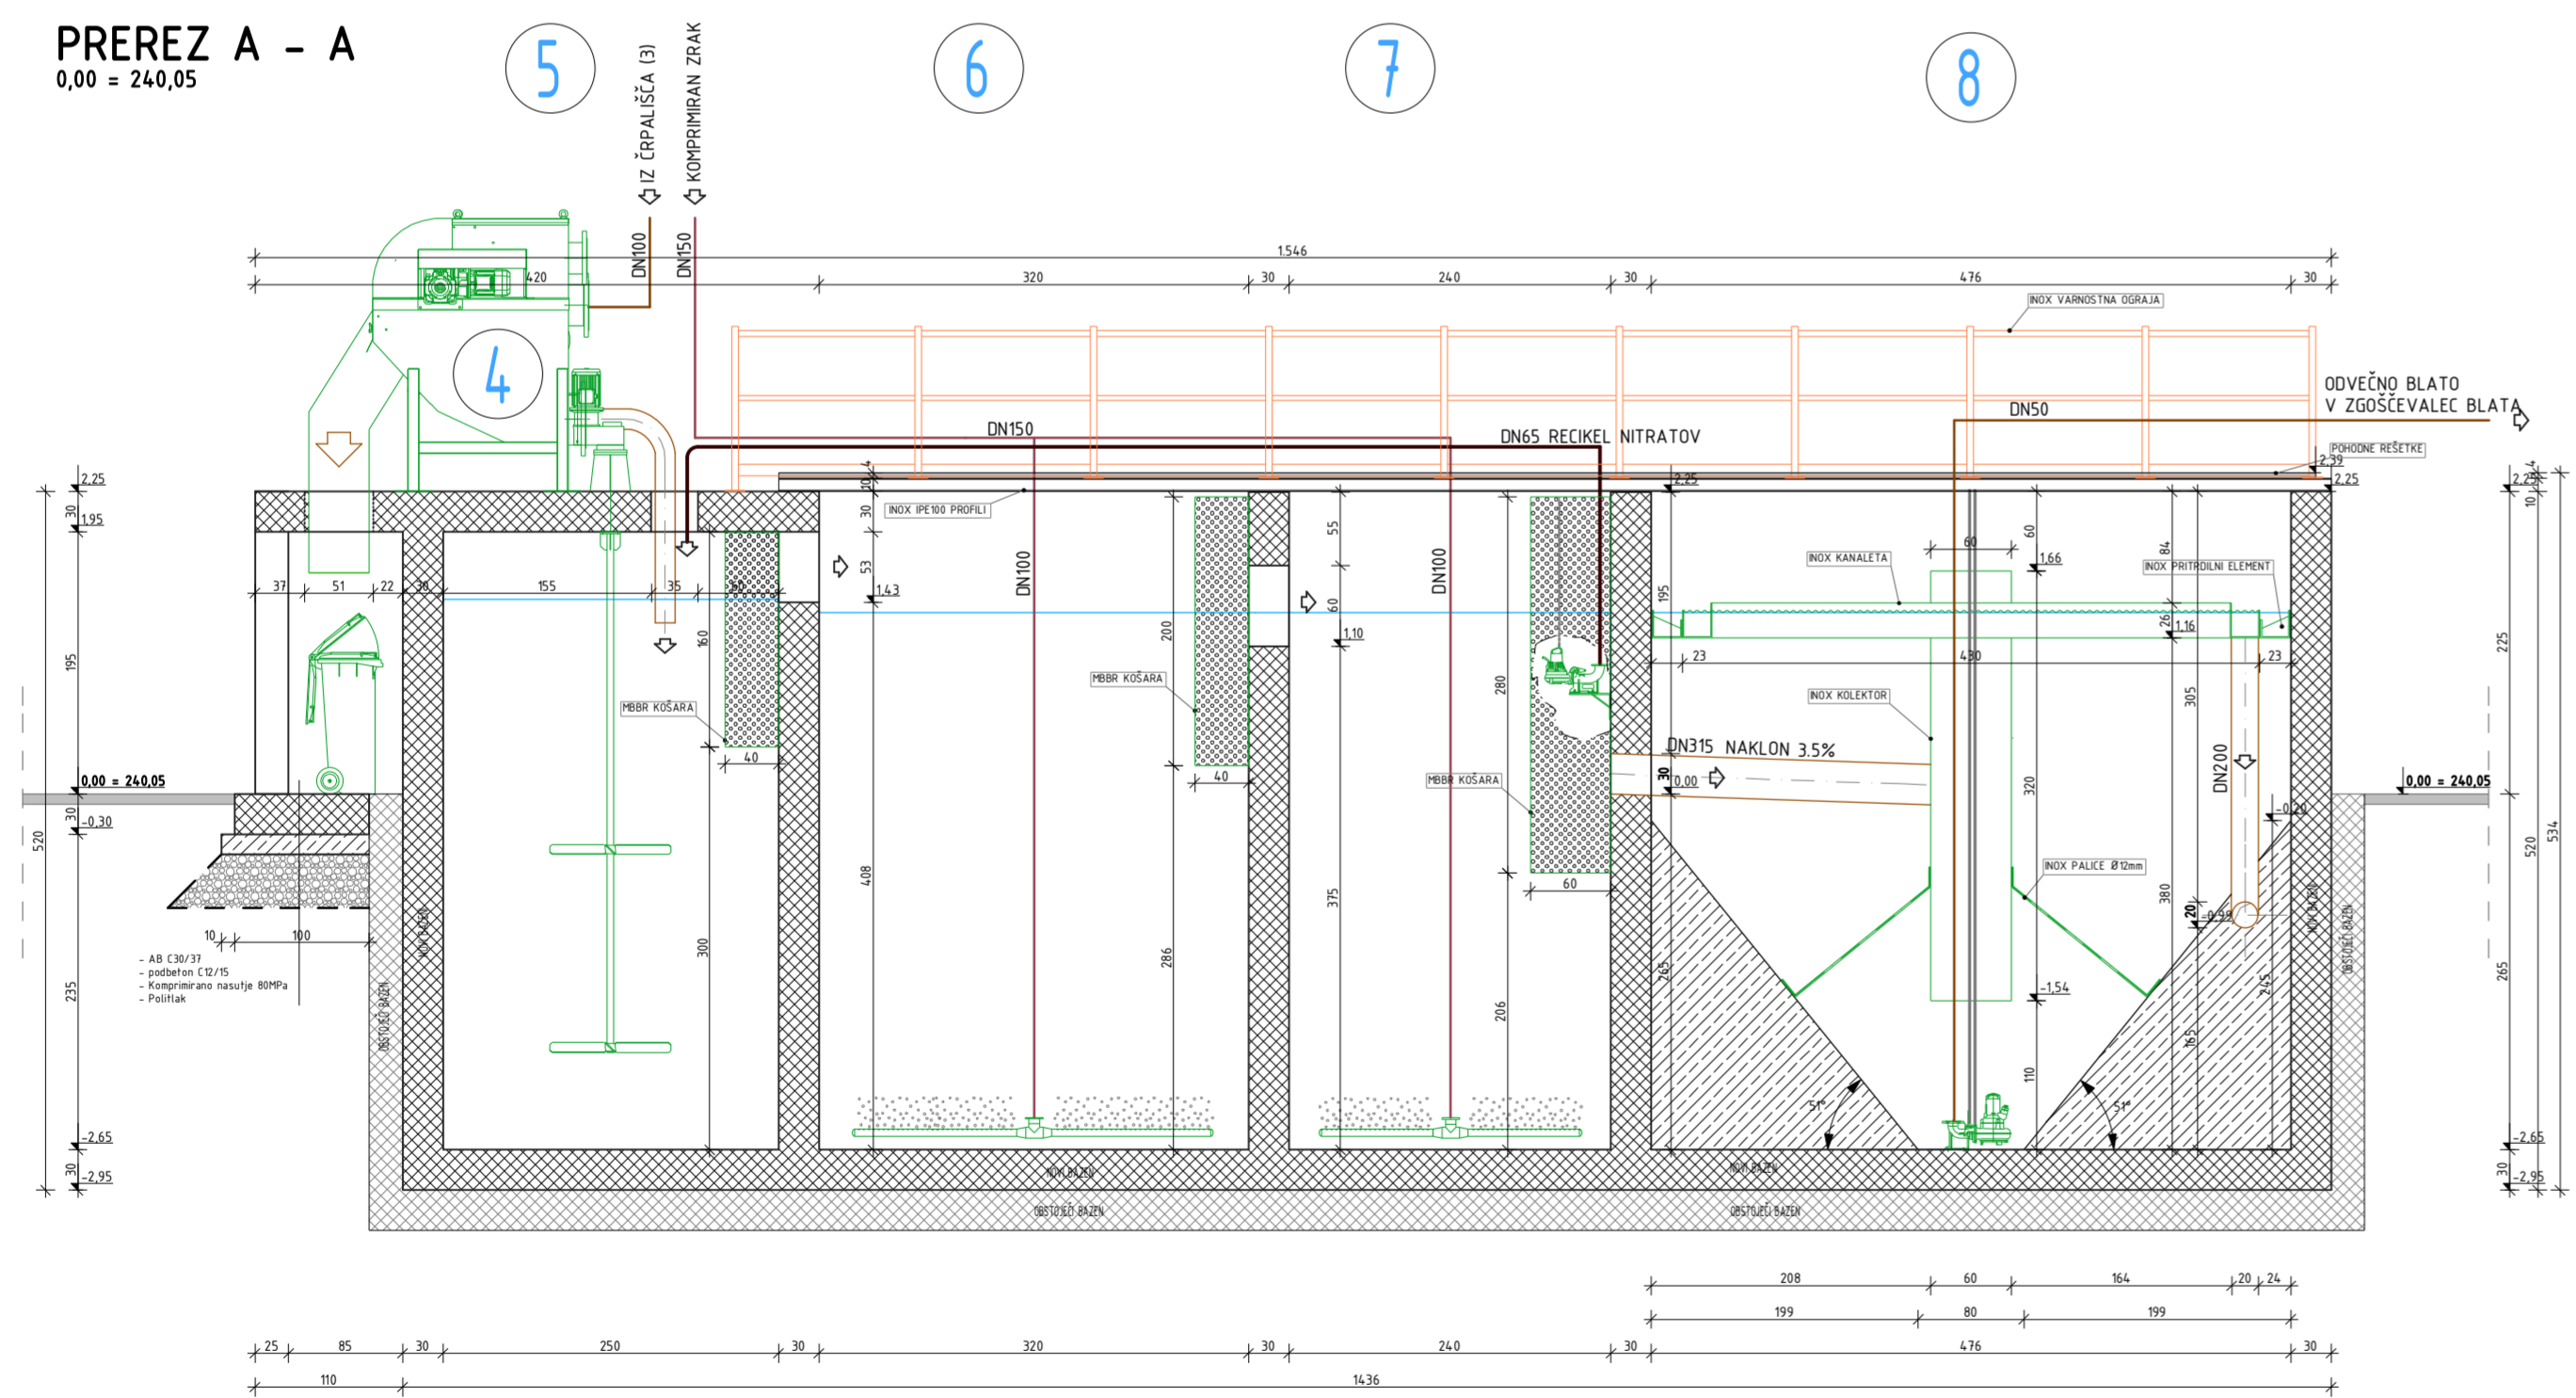

PREREZ C - C
0,00 = 240,05

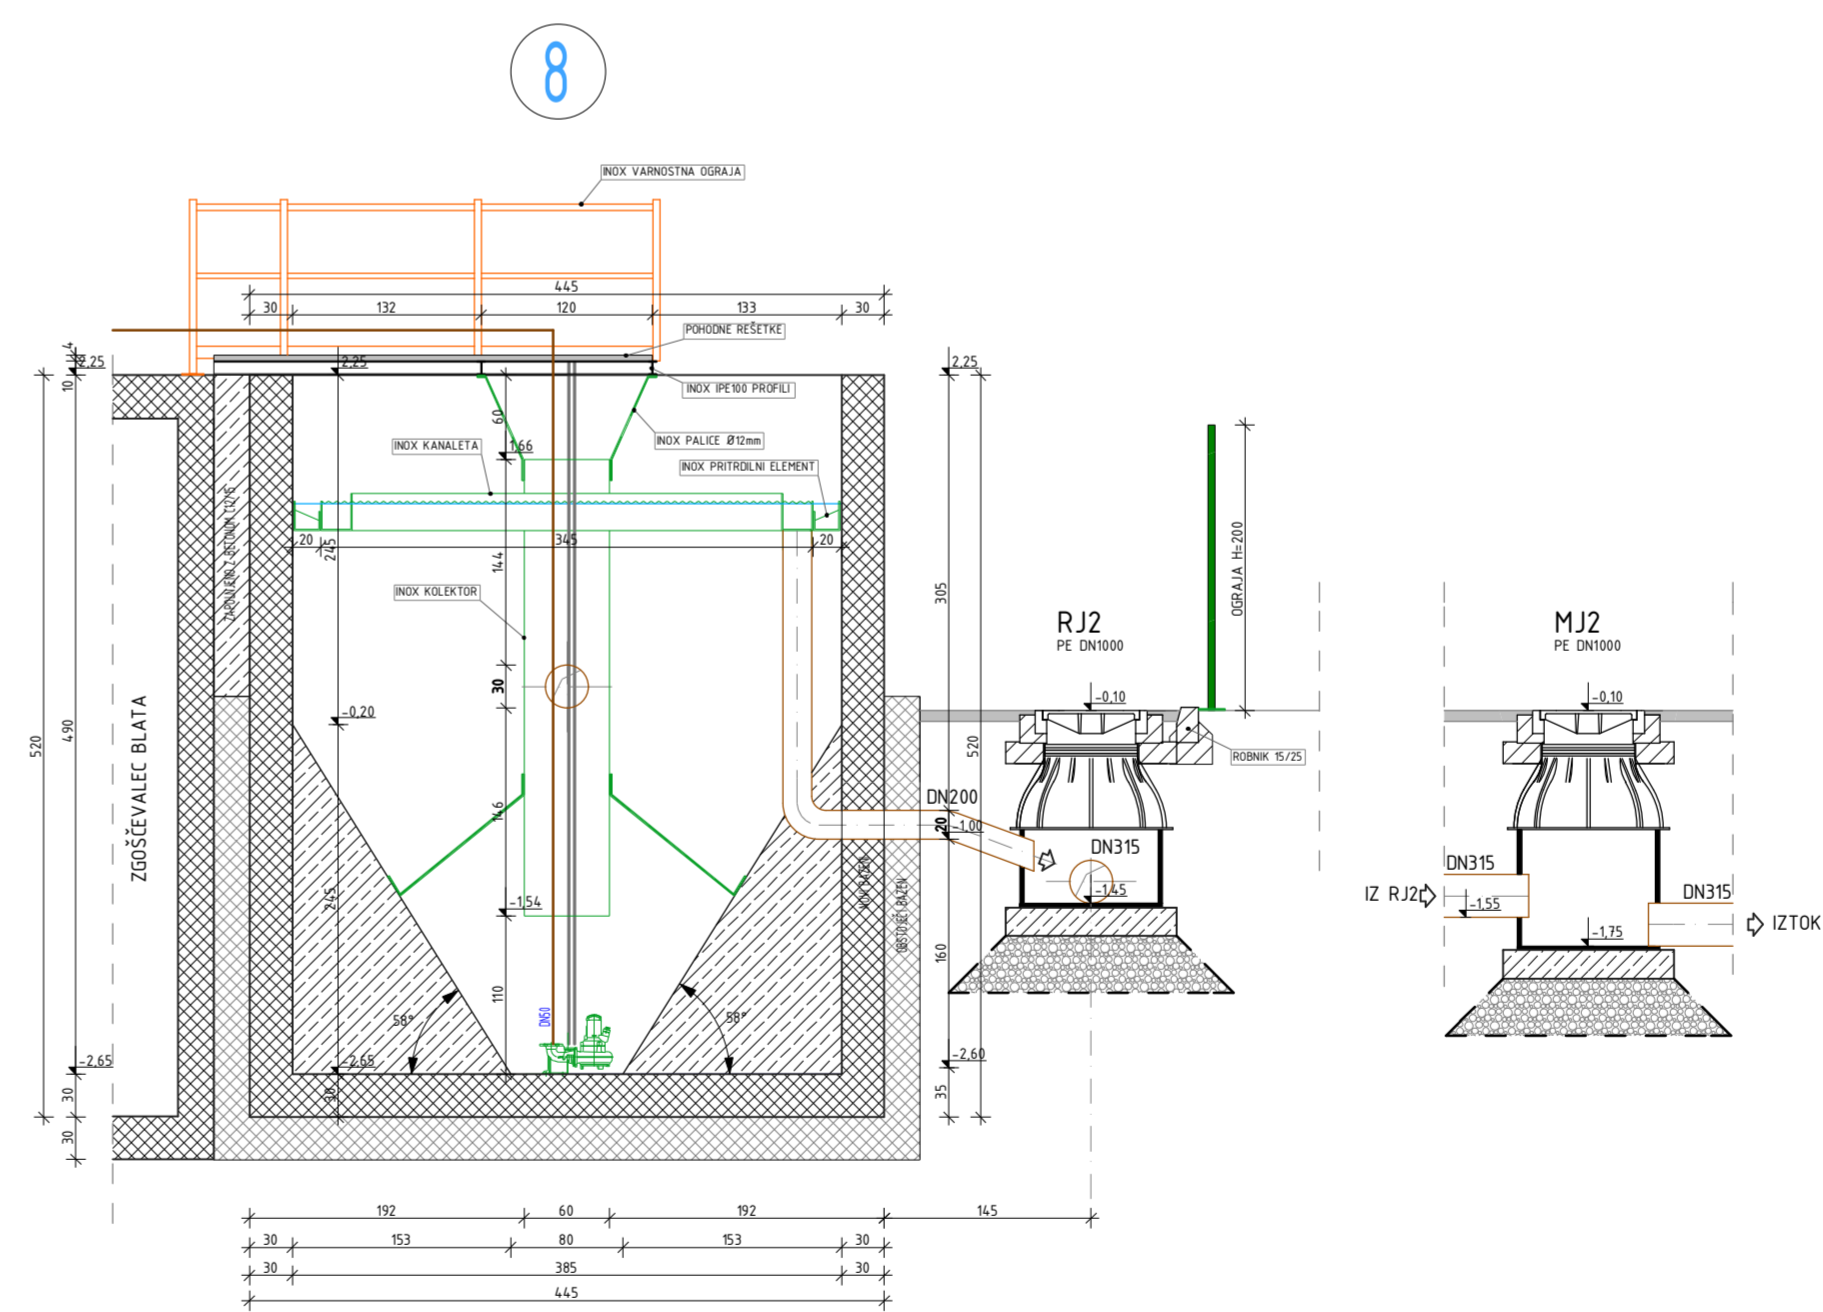

LEGENDA:

- 1 GROBE GRABLJE 6mm
- 2 LOVILEC OLJA/PESKA
- 3 ČRPALIŠČE
- 4 FINE GRABLJE 2mm
- 5 DENITRIFIKACIJA MBBR
- 6 AERACIJA MBBR
- 7 NITRIFIKACIJA MBBR
- 8 NAKNADNI USEDALNIK
- 9 ZGOŠČEVALEC BLATA
- 11 KOMANDNI PROSTOR - STROJNICA
- MJ1 MERILNO MESTO NA VTKU
- MJ2 MERILNO MESTO NA IZTOKU

KOTA PLATOJA Č.N. 0,00= 240,05 Opomba: vse mere preverit na mestu samem

 <p>AGJ, arhitekturno projektiranje in ravnanje z odpadki d.o.o. Elektrarna Tomšičeva pot 10, 1000 Ljubljana</p>	<p>INVESTITOR Socialno varstveni zavod Hrastovec Hrastovec v Slov. gor. 22 2230 Lenart v Slov. gor.</p>	<p>OBJEKT Rekonstrukcija čistilne naprave Hrastovec</p>
	<p>NAROČNIK Socialno varstveni zavod Hrastovec Hrastovec v Slov. gor. 22 2230 Lenart v Slov. gor.</p>	<p>TEHNIČNI PRIKAZI</p>
<p>Vodja projekta: Sara Papsč, dipl.inž.grad.IZS G-4507</p>	<p>Odgovorna oseba projektanta: Goran Rebernik, inž.grad.</p>	<p>Številka projekta: 503 - 06/19</p>
<p>Sodelavci: Tomaž Klemenšak, inž.grad.</p>	<p>VRSTA: PZI</p>	<p>Datum: februar 2020 Merilo: 1:100 Faza: Grafični prikazi 1.0 List: 4.0</p>