



TLORIS

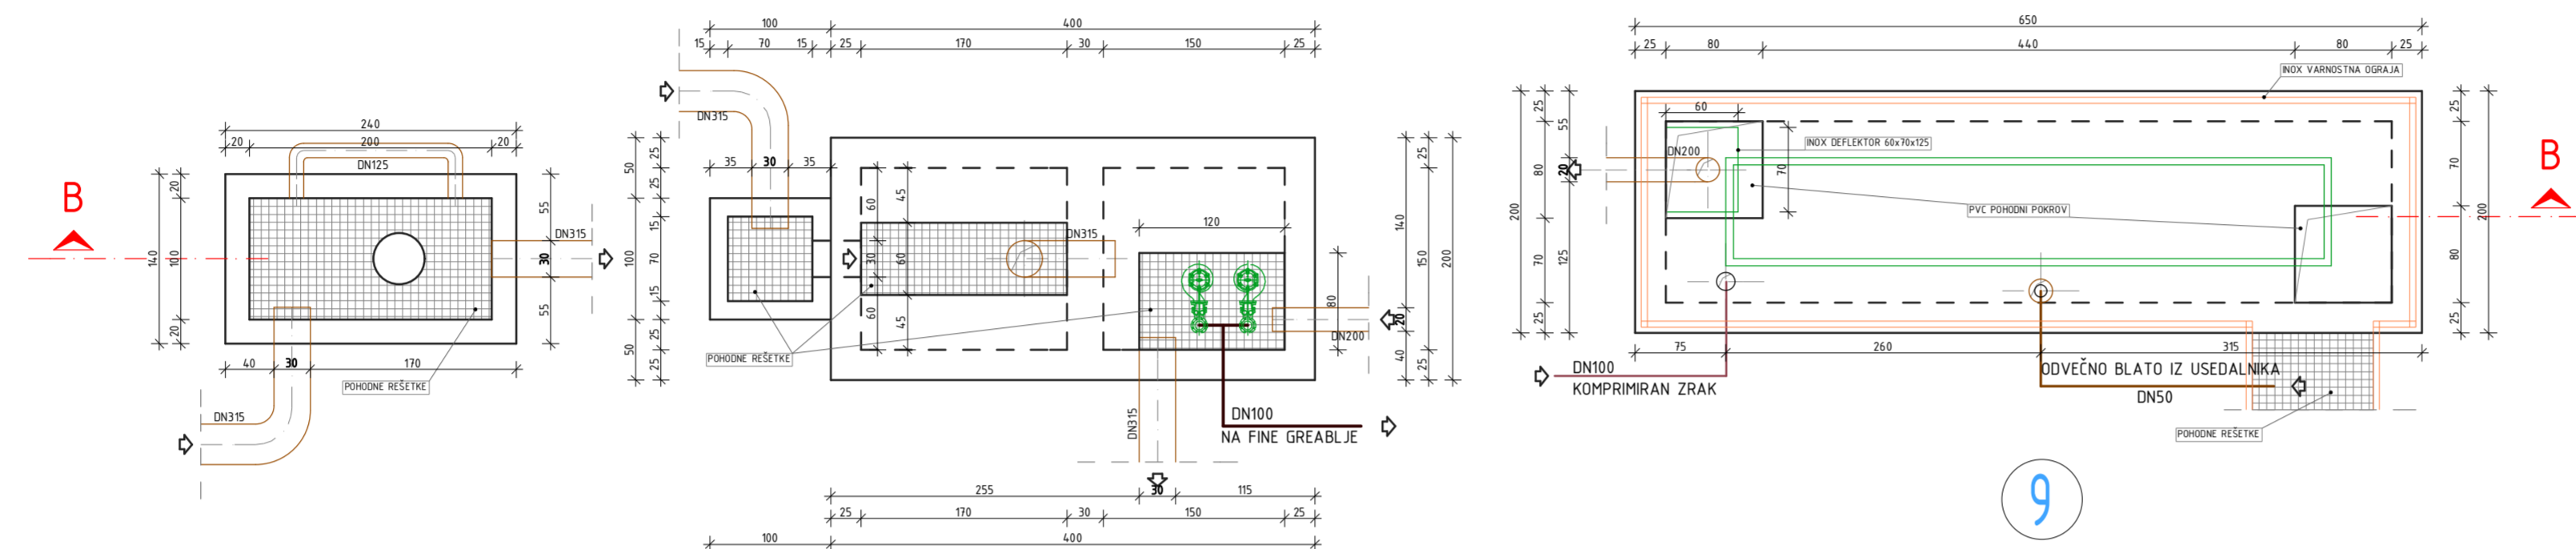

PREREZ B - B
0,00 = 240,05

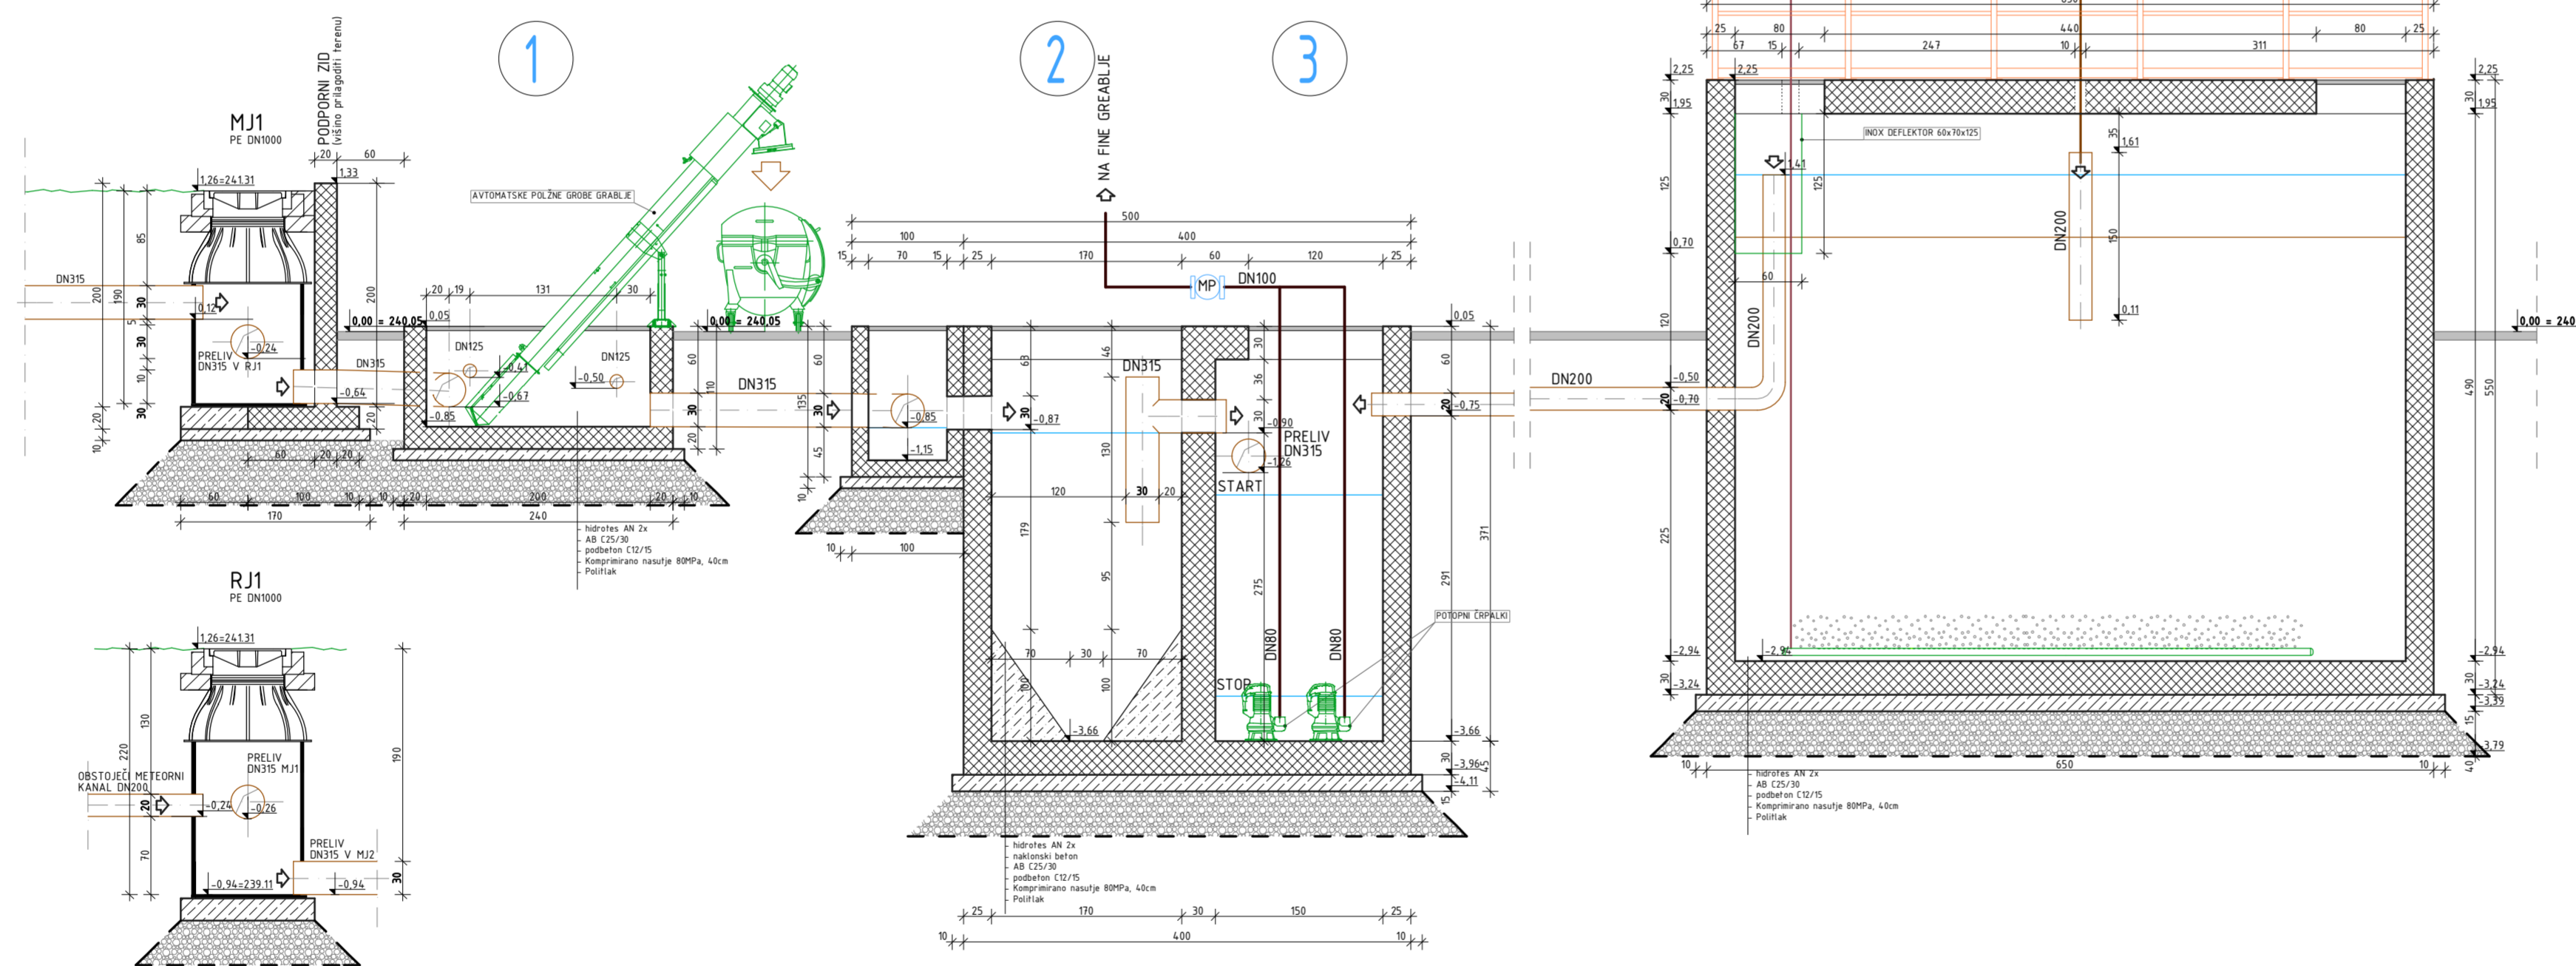

LEGENDA:

- 1 GROBE GRABLJE 6mm
- 2 LOVILEC OLJA/PESKA
- 3 ČRPALIŠČE
- 4 FINE GRABLJE 2mm
- 5 DENITRIFIKACIJA MBBR
- 6 AERACIJA MBBR
- 7 NITRIFIKACIJA MBBR
- 8 NAKNADNI USEDALNIK
- 9 ZGOŠČEVALEC BLATA
- 11 KOMANDNI PROSTOR - STROJNICA
- MJ1 MERILNO MESTO NA VTOKU
- MJ2 MERILNO MESTO NA IZTOKU

KOTA PLATOJA Č.N. 0.00= 240,05 Opomba: vse mere preventit na mestu samem

| | | |
|---|---|--|
|  <p>AGJ, arhitekturno projektiranje in ravnanje z odpadkami d.o.o. Evropska borznica podjetje pri 125.0143</p> | INVESTITOR Socialno varstveni zavod Hrastovec Hrastovec v Slov. gor. 22 2230 Lenart v Slov. gor. | OBJEKT Rekonstrukcija čistilne naprave Hrastovec |
| | NAROČNIK Socialno varstveni zavod Hrastovec Hrastovec v Slov. gor. 22 2230 Lenart v Slov. gor. | TEHNIČNI PRIKAZI |
| Vodja projekta: Sara Papst, dipl.inž.grad.IZS G-4507 | Odgovorna oseba projektanta: Goran Rebernik, inž.grad. | Številka projekta: 503 - 06/19 |
| Sodelavci: Tomaž Klemenšak, inž.grad. | VRSTA: PZI | Datum: februar 2020 |
| | | Merilo: 1:100 |
| | | Faza: Grafični prikazi 1.0 |
| | | List: 3.0 |