ČN HRASTOVEC - MBBR 930 PE

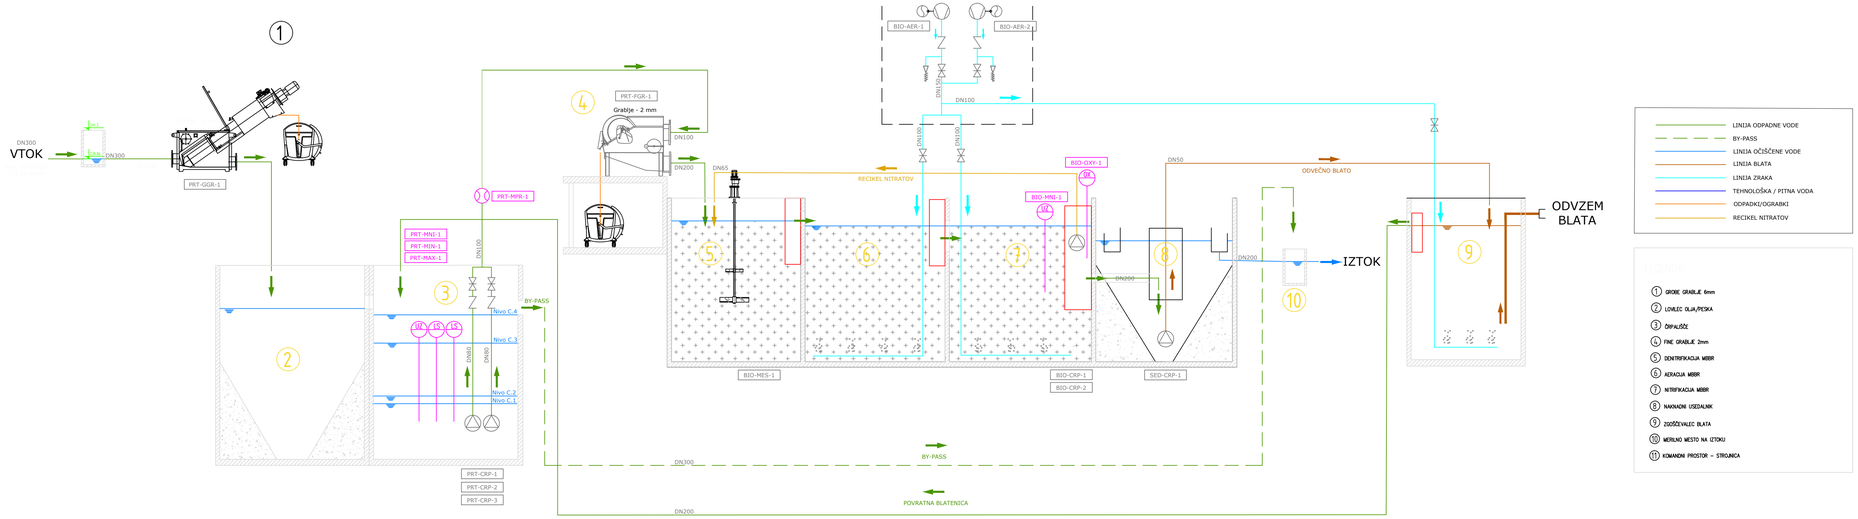

Spr.	Opis spremembe	Datum	Podpis

AGJ, arhitekturno projektiranje in ravnanje z odpiklami d.o.o.
Evidenčna številka pooblastila pri IZS: 0343

	INVESTITOR	OBJEKT		
	Socialno varstveni zavod Hrastovec Hrastovec v Slov. gor. 22 2230 Lenart v Slov. gor.	Rekonstrukcija čistilne naprave Hrastovec		
	NAROČNIK	TEHNIČNI PRIKAZI		
	Socialno varstveni zavod Hrastovec Hrastovec v Slov. gor. 22 2230 Lenart v Slov. gor.	Tehnološka shema ČN		
Vodja projekta:	Odgovorna oseba projektanta:	Številka projekta:		
Sara Papst, dipl.inž.grad., IZS G-4507	Goran Rebernik, inž.grad.	503 - 06/19		
Sodelavci:	VRSTA:	Datum:	Merilo:	Faza: / List:
Tomaž Klemenšak, inž.grad.	PZI	februar 2020		Grafični prikazi 1.0 / 5.0