


# Prečni prerez A-A

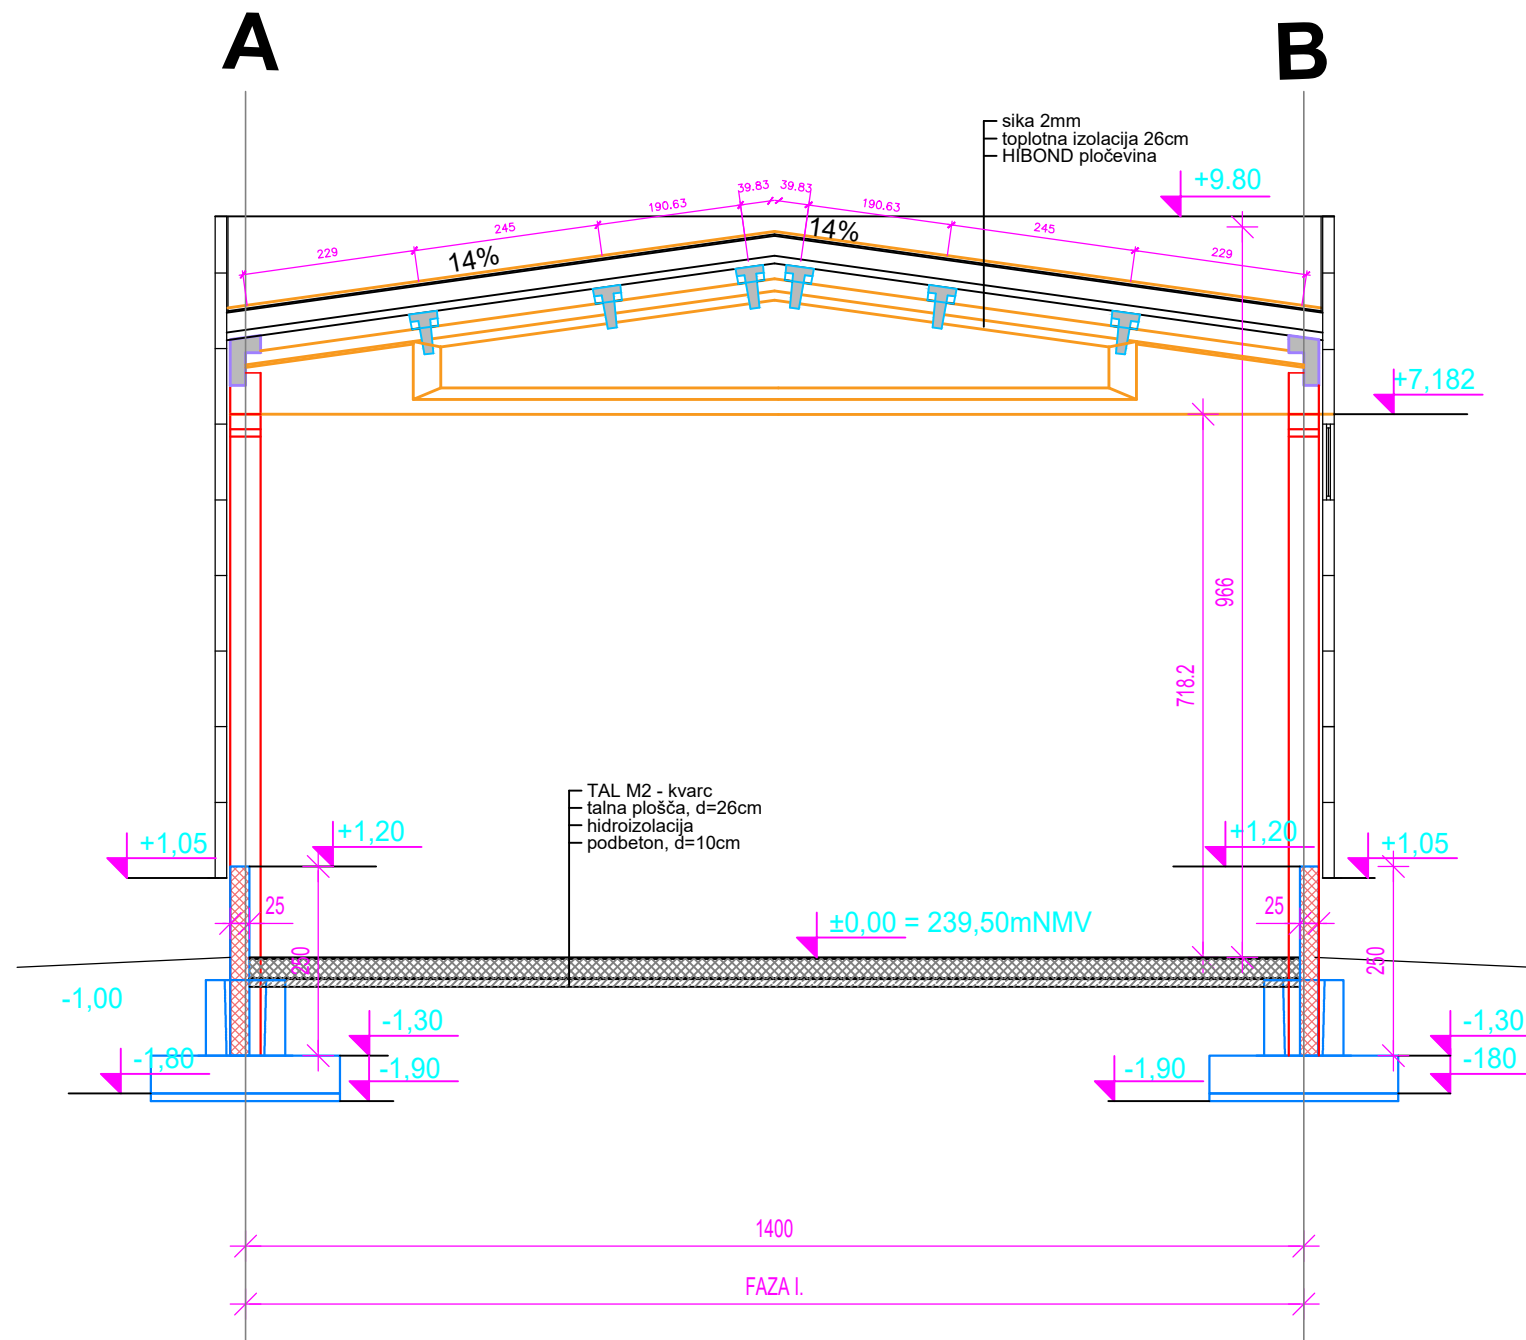

## OPIS PROSTOROV

### PRITLIČJE

PROSTOR	TLAK	POVRŠINA
SKLADIŠČE FAZA I.	TAL M2 - kvarc	529.14 m <sup>2</sup>
SKLADIŠČE FAZA II.	TAL M2 - kvarc	162.11 m <sup>2</sup>

Skupaj: 691.25 m<sup>2</sup>

## OPOMBE

- Pred pričetkom del je potrebno vse mere preveriti in uskladiti na licu mesta!
- Vse mere so podane v cm!
- Vse višinske kote so podane v metrih (m)!
- Projekt je avtorsko delo in zaščiteno z Zakonom o avtorskih pravicah! Vse spremembe potrdi avtor projekta!

**Planinženiring Šiško d.o.o.**  
**Lovska ul. 4**  
**2000 Maribor**

TEL: 02 47 10 400 FAX: 02 47 10 724, 041 625 728 E-Mail: info@pi-sisko.com

načrt

Investitor : **SVZ Hrastovec**  
**Hrastovec v Slov. Gor. 22**  
**2230 Lenart v Slov. Gor.**

Objekt : **Skladiščni objekt**  
**faza I.in II.**

vrsta dokumentacije : PZI za gradnjo : NOVOGRADNJA

št.projekta : 07/17 št.načrta : A-07/17

odg. vodja projekta: Šiško N. univ.dipl.nž.gr. identifik. št.: G - 1221

odgovorni projektant: Virag Oskar univ.dipl.inž.arh. identifik. št.: A - 0353

sodelavec: Šibila Metka gt

vsebina: Prečni prerez A-A

±0,00 = 239,50 mNMV

zap.št.:	datum:	opis:	podpis:	načrt: ARHITEKTURA	datum: AVGUST 2017
					merilo: 1:100
					št.lista: 03