



Prečni prerez A-A

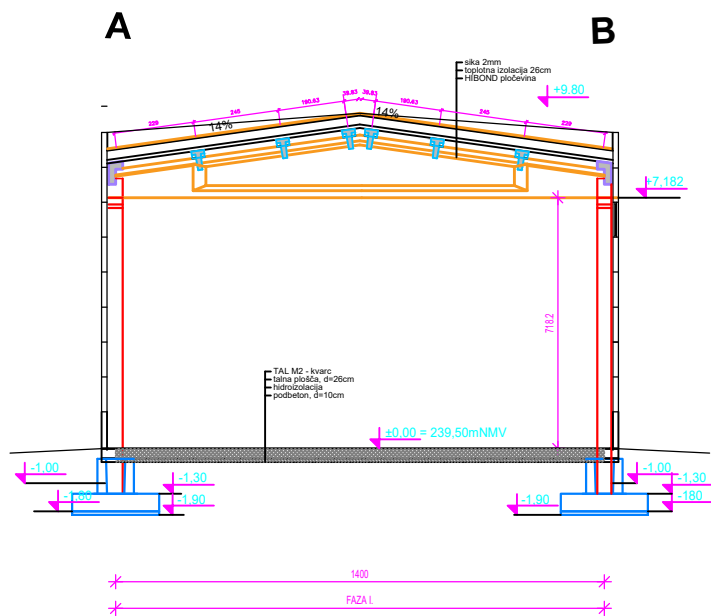

Vzdolžni prerez B-B

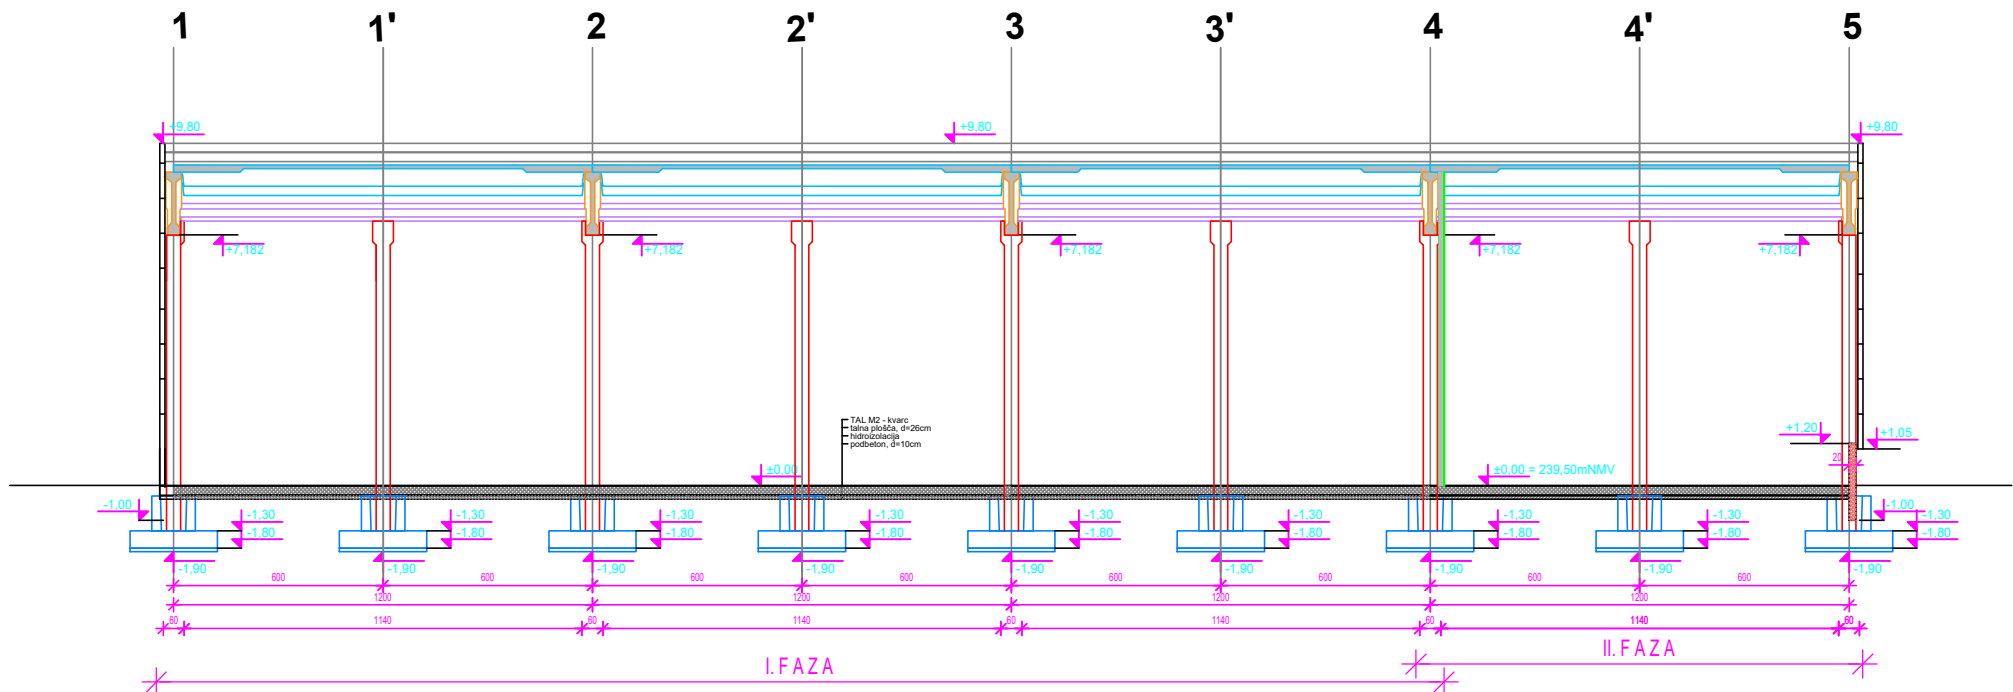

OPIS PROSTOROV

PRITLIČJE		
PROSTOR	TLAK	POVRŠINA
SKLADIŠČE FAZA I.	TAL M2 - kvarc	529.14 m²
SKLADIŠČE FAZA II.	TAL M2 - kvarc	162.11 m²
Skupaj:		691.25 m²

OPOMBE

- Pred pričetkom del je potrebno vse mere preveriti in uskladiti na licu mesta!
- Vse mere so podane v cm!
- Vse višinske kote so podane v metrih (m)!
- Projekt je avtorsko delo in zaščen z Zakonom o avtorskih pravicah! Vse spremembe potrdi avtor projekta!

Planinženiring Šiško d.o.o.
Lovska ul. 4
2000 Maribor
TEL 02 47 10 400 FAX 02 47 10 724, 041 625 728 E Mail: info@p-sisko.com

načrt
|

Investitor : **SVZ Hrastovec**
Hrastovec v Slov. Gor. 22
2230 Lenart v Slov. Gor.

Objekt : **Skladišni objekt**
faza I.in II.

vrsta dokumentacije :	PZI	za gradnjo :	NOVOGRADNJA
št.projekta :	07/17	št.načrta :	A-07/17

odg. vodja projekta:	Šiško N. univ.dipl.nž.gr. identif. št.: G - 1221
----------------------	---

odgovorni projektant:	Virag Oskar univ.dipl.inž.arh. identif. št.: A - 0353
-----------------------	--

sodelavec:	Šibila Metka gt
------------	-----------------

vsebina:	Prerezi
----------	---------

±0,00 = 239,50 mNMV

zap.št.:	datum:	opis:	podpis:	načrt:	ARHITEKTURA	datum:	JULIJ 2017
						merilo:	1:200
						št.lista:	04