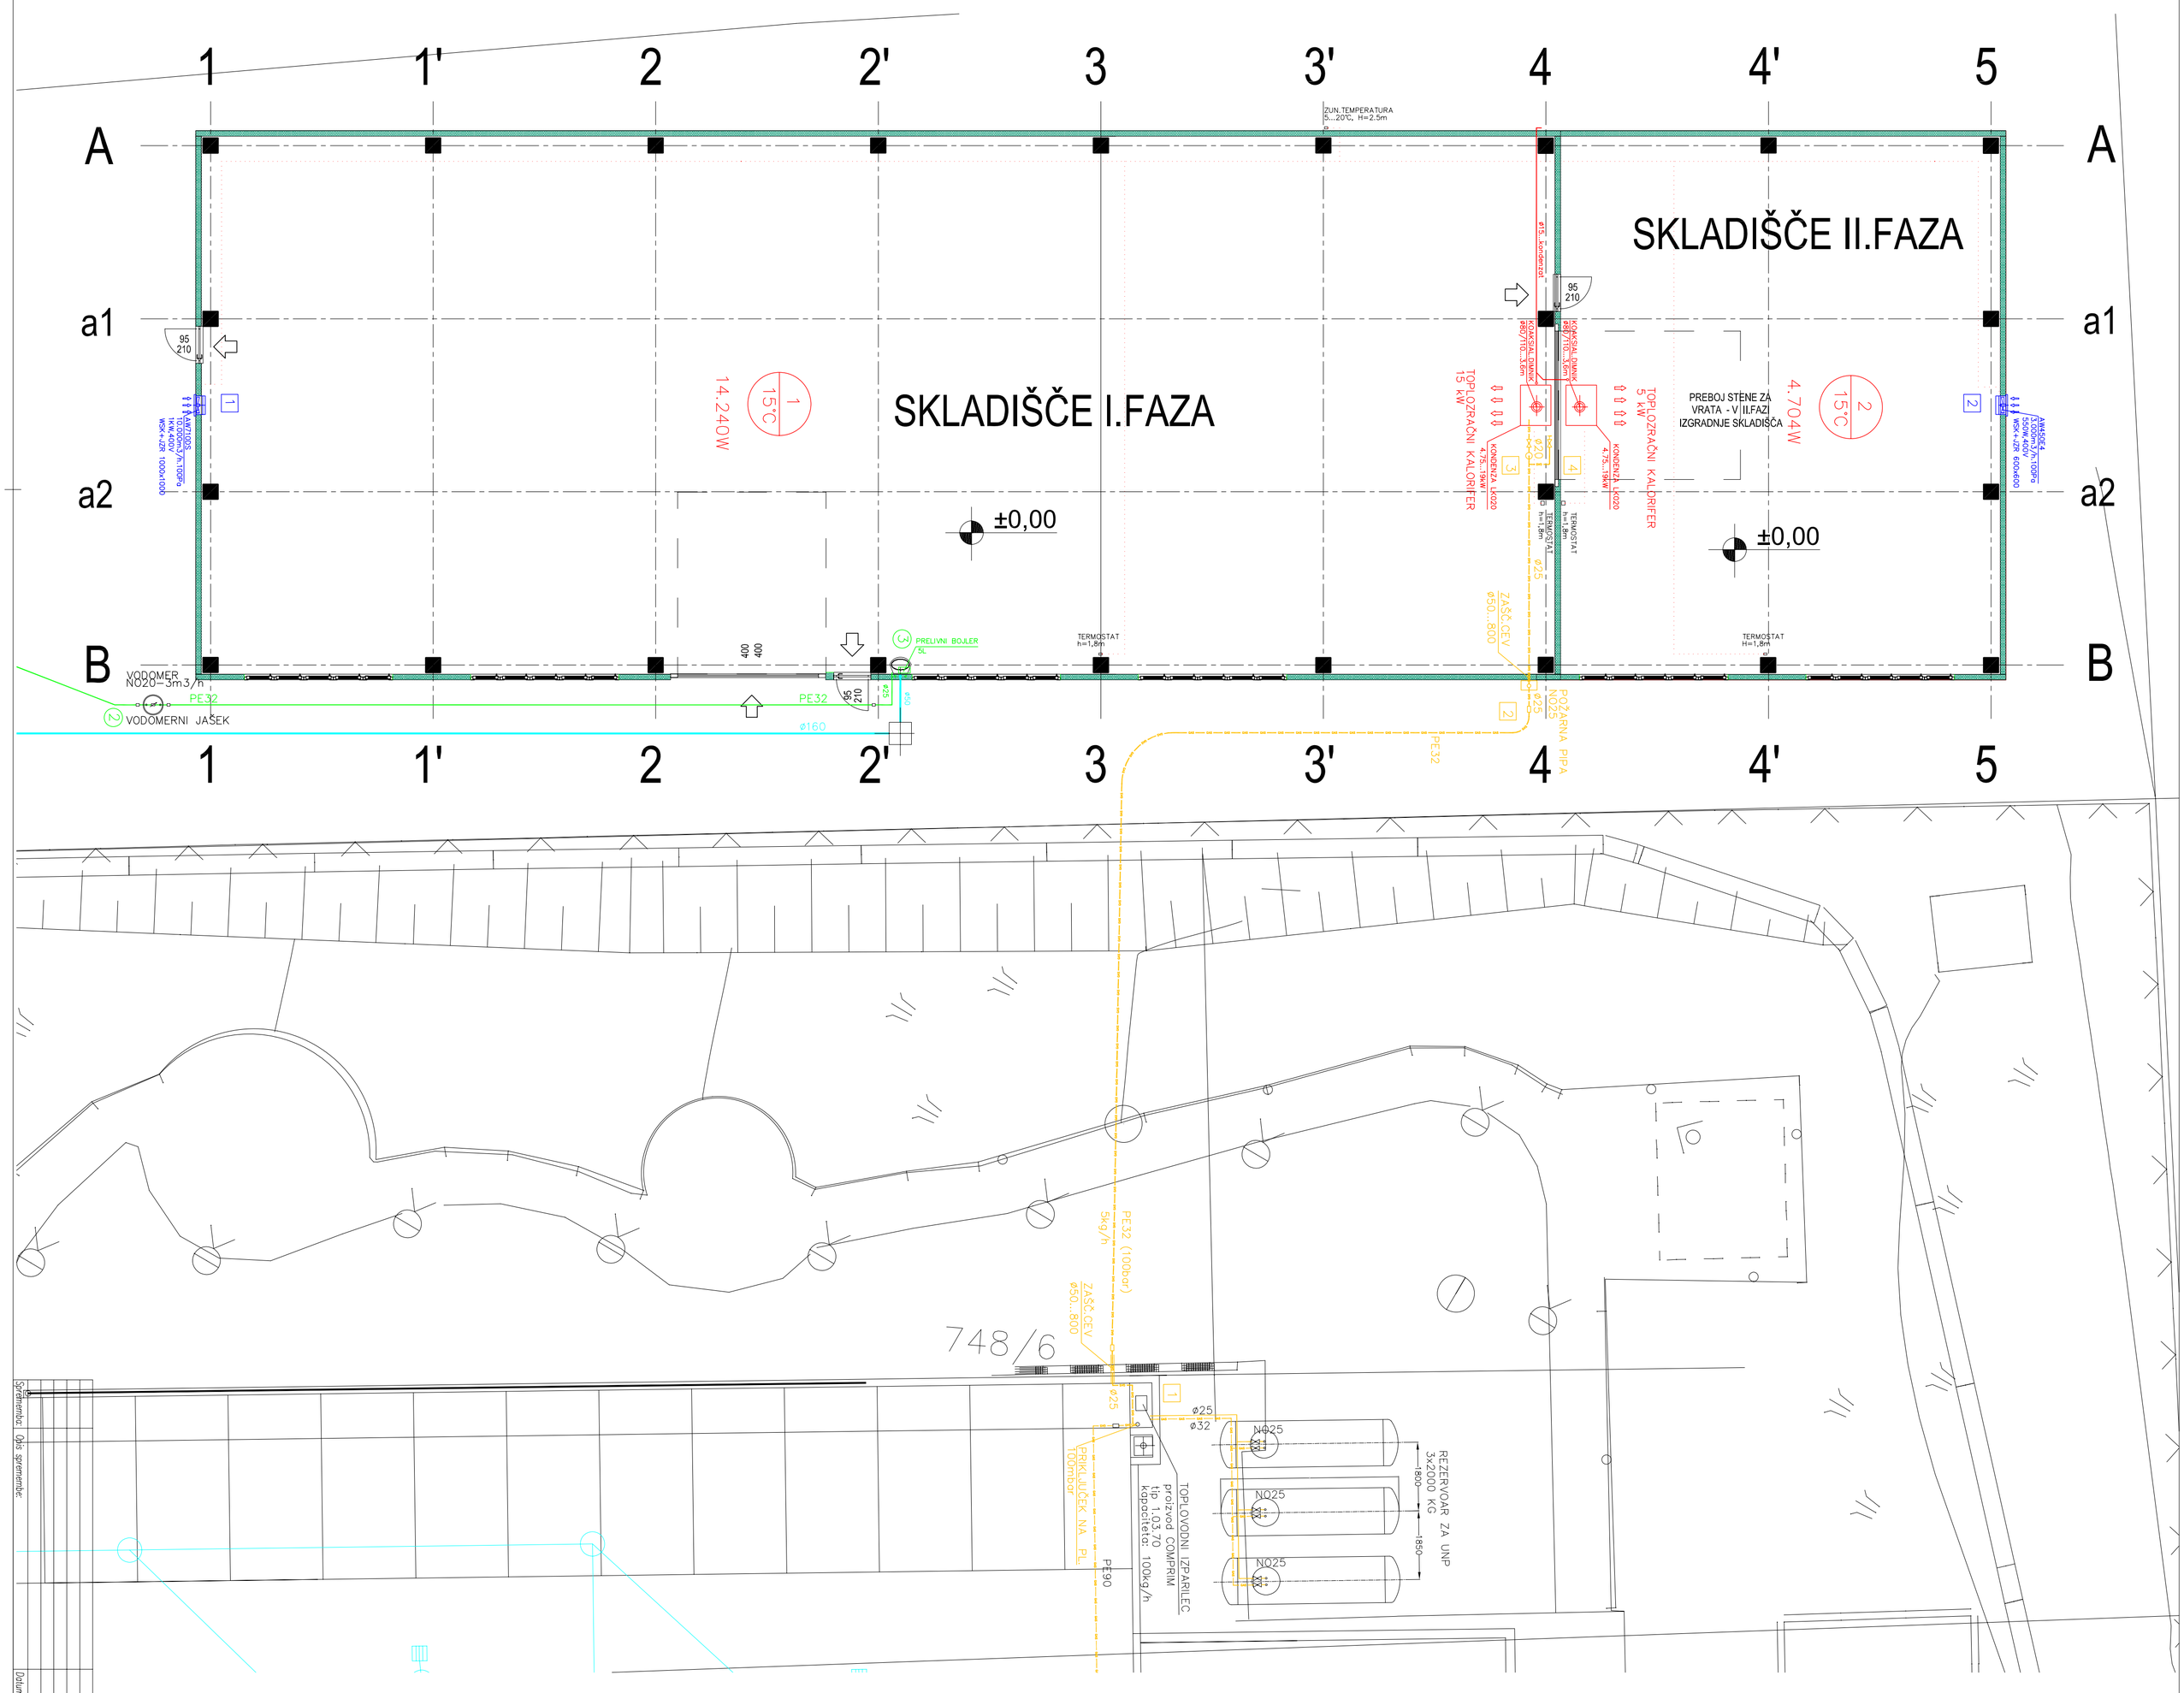

Sprememba:	Opis spremembe:	Datum spr.:	Podpis:

pritličje

ENERKO PROJEKTIRANJE INŽENIRING PRO d.o.o.
2230 LENART, Kraigerjeva ul. 19a
E-mail: rudi@enerko-pro.si

Načrt Štev.: 5

Investitor: SOCIALNO ZDRAVSTVENI ZAVOD HRASTOVEC
HRASTOVEC 22
2230 LENART

Objekt: SKLADIŠČNI OBJEKT VOLIČINA FAZA I in II.FAZA

Vrsta dokumentacije: PZI
Za gradnjo: NOVOGRADNJA
Št.projekta: 7/17
Št.načrta: 10/17
Odg.vodja projekta: NIKOLAJ ŠIŠKO,UDIG identif.štev.: G-1221
Odgovorni projektant: RUDI PAVLIČ,UDIS identif.štev.: S-0107
Sodelavec projektant: identif.štev.:
Vrsta načrta: NAČRT STROJNIH INSTALACIJ IN STROJNE OPREME
Vsebina: TLORIS PRITLIČJA VODOVOD,KANALIZACIJA OGREV,PREZRAČEVANJE,UNP
Klasifikacijska oznaka:
Merilo: 1:100
Datum: AVGUST 2017
Št.lista: 101

NAČRT STROJNIH INSTALACIJ