SHEMA UNP

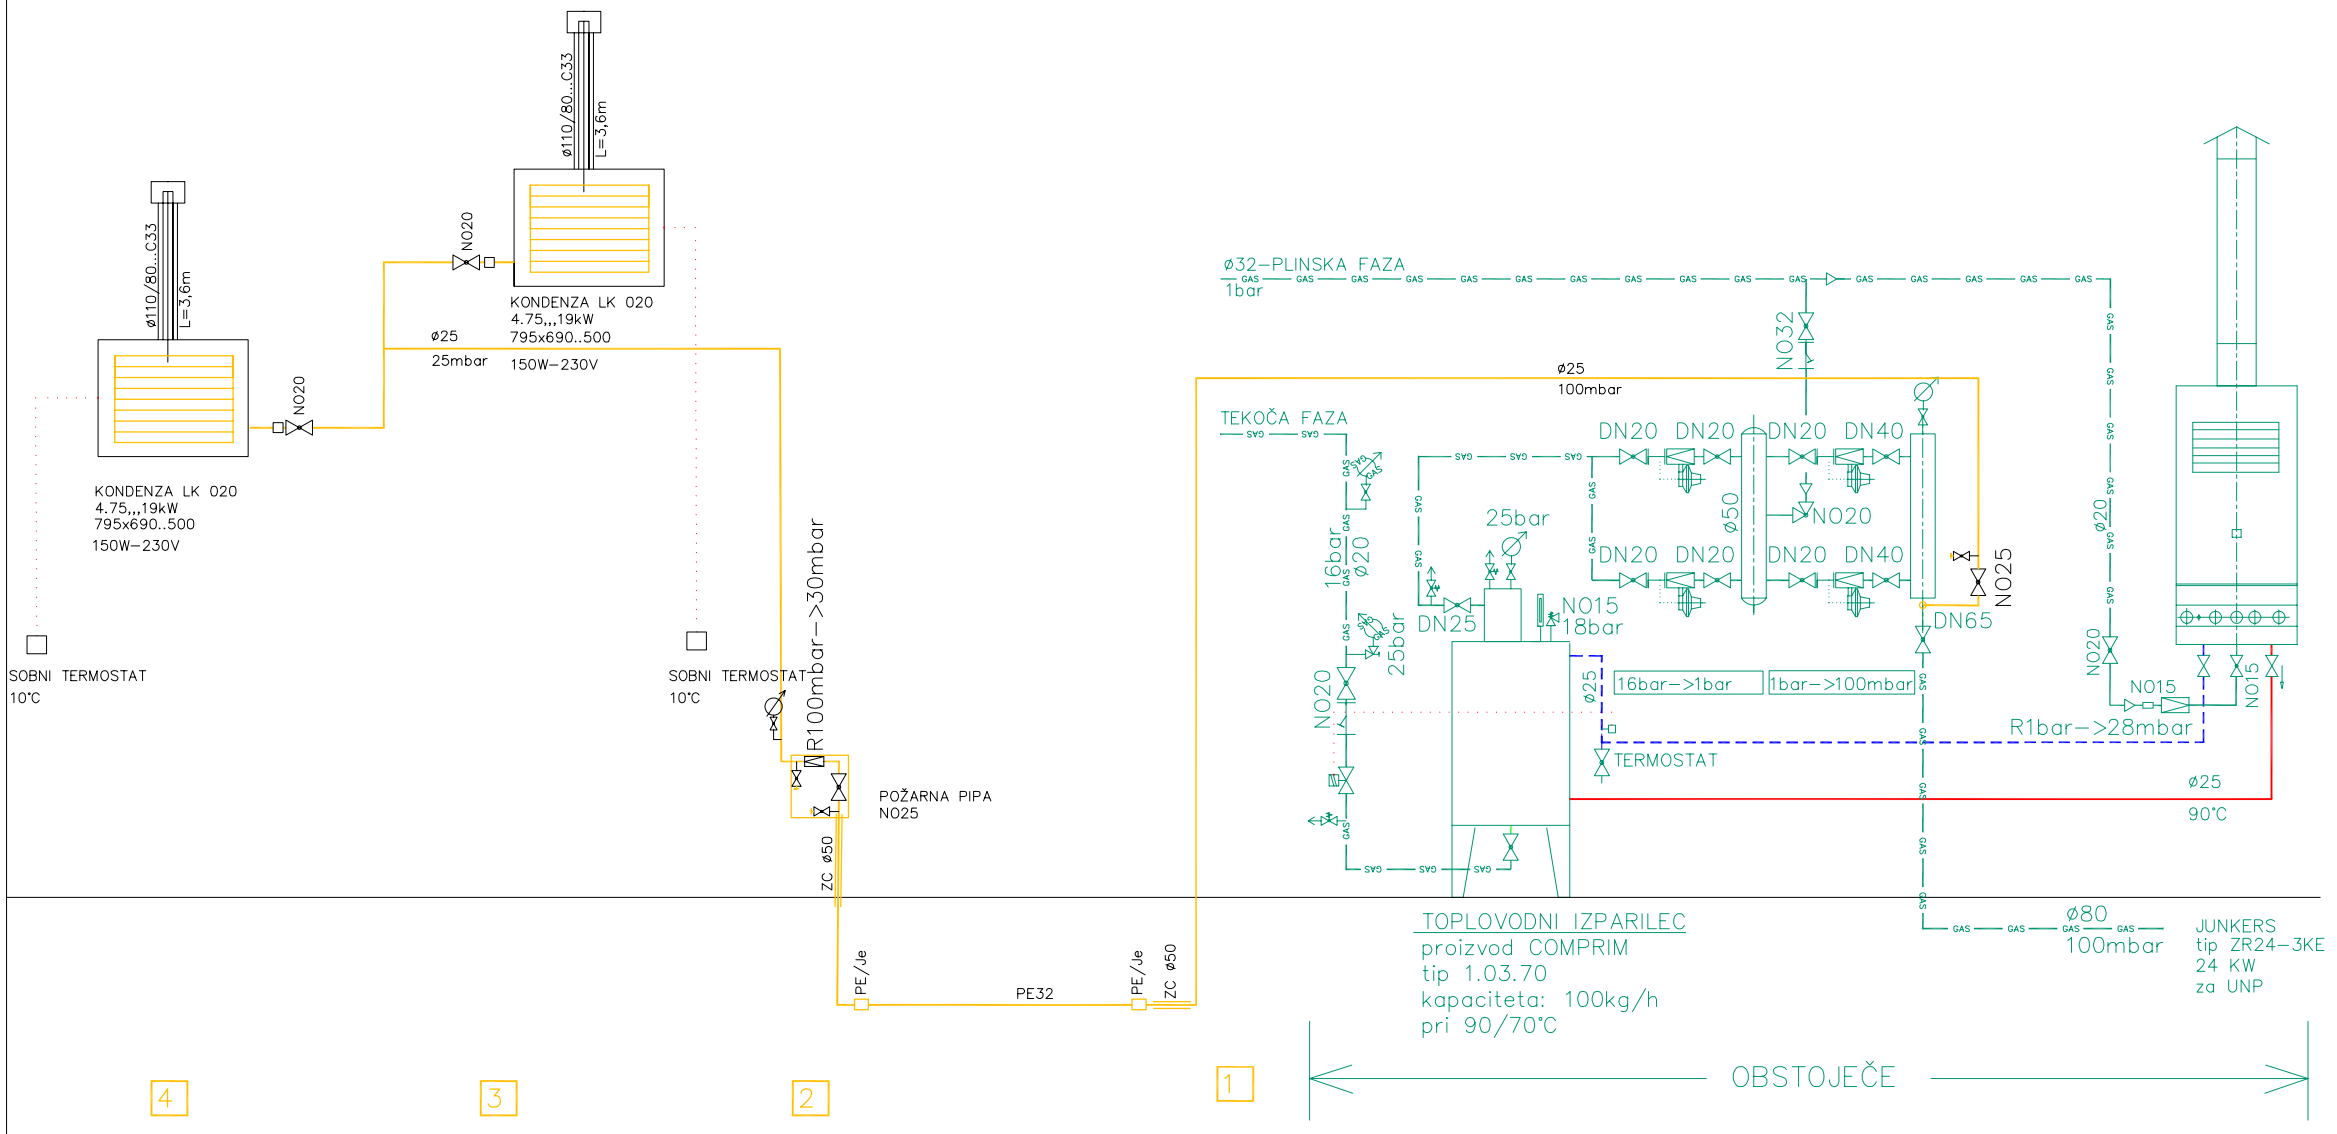

Sprememba:	Opis spremembe:	Datum spr.:	Podpis:

ENERKO PRO d.o.o.
PROJEKTIRANJE INŽENIRING
2230 LENART, Kraigherjeva ul. 19a
E–mail: rudi@enerko–pro.si

Načrt štev.: 5

Investitor:	SOCIALNO ZDRAVSTVENI ZAVOD HRASTOVEC HRASTOVEC 22 2230 LENART
Objekt:	SKLADIŠČNI OBJEKT VOLIČINA FAZA I in II.FAZA
Vrsta dokumentacije: PZI	Za gradnjo: NOVOGRADNJA
Št.projekta: 7/17	Št.načrta: 10/17
Odg.vodja projekta:	NIKOLAJ ŠIŠKO,UDIG identif.štev.: G–1221
Odgovorni projektant:	RUDI PAVLIČ,UDIS Pavlič Rudi identif.štev.: S–0107
Sodelavec projektant:	identif.štev.:
Vrsta načrta:	NAČRT STROJNIH INSTALACIJ IN STROJNE OPREME
vsebina:	SHEMA PRIKLJUČKA NA UNP
Klas.oznaka:	Merilo: 1: X
Datum: AVGUST 2017	Št.lista: 102