


Vzdolžni prerez B-B

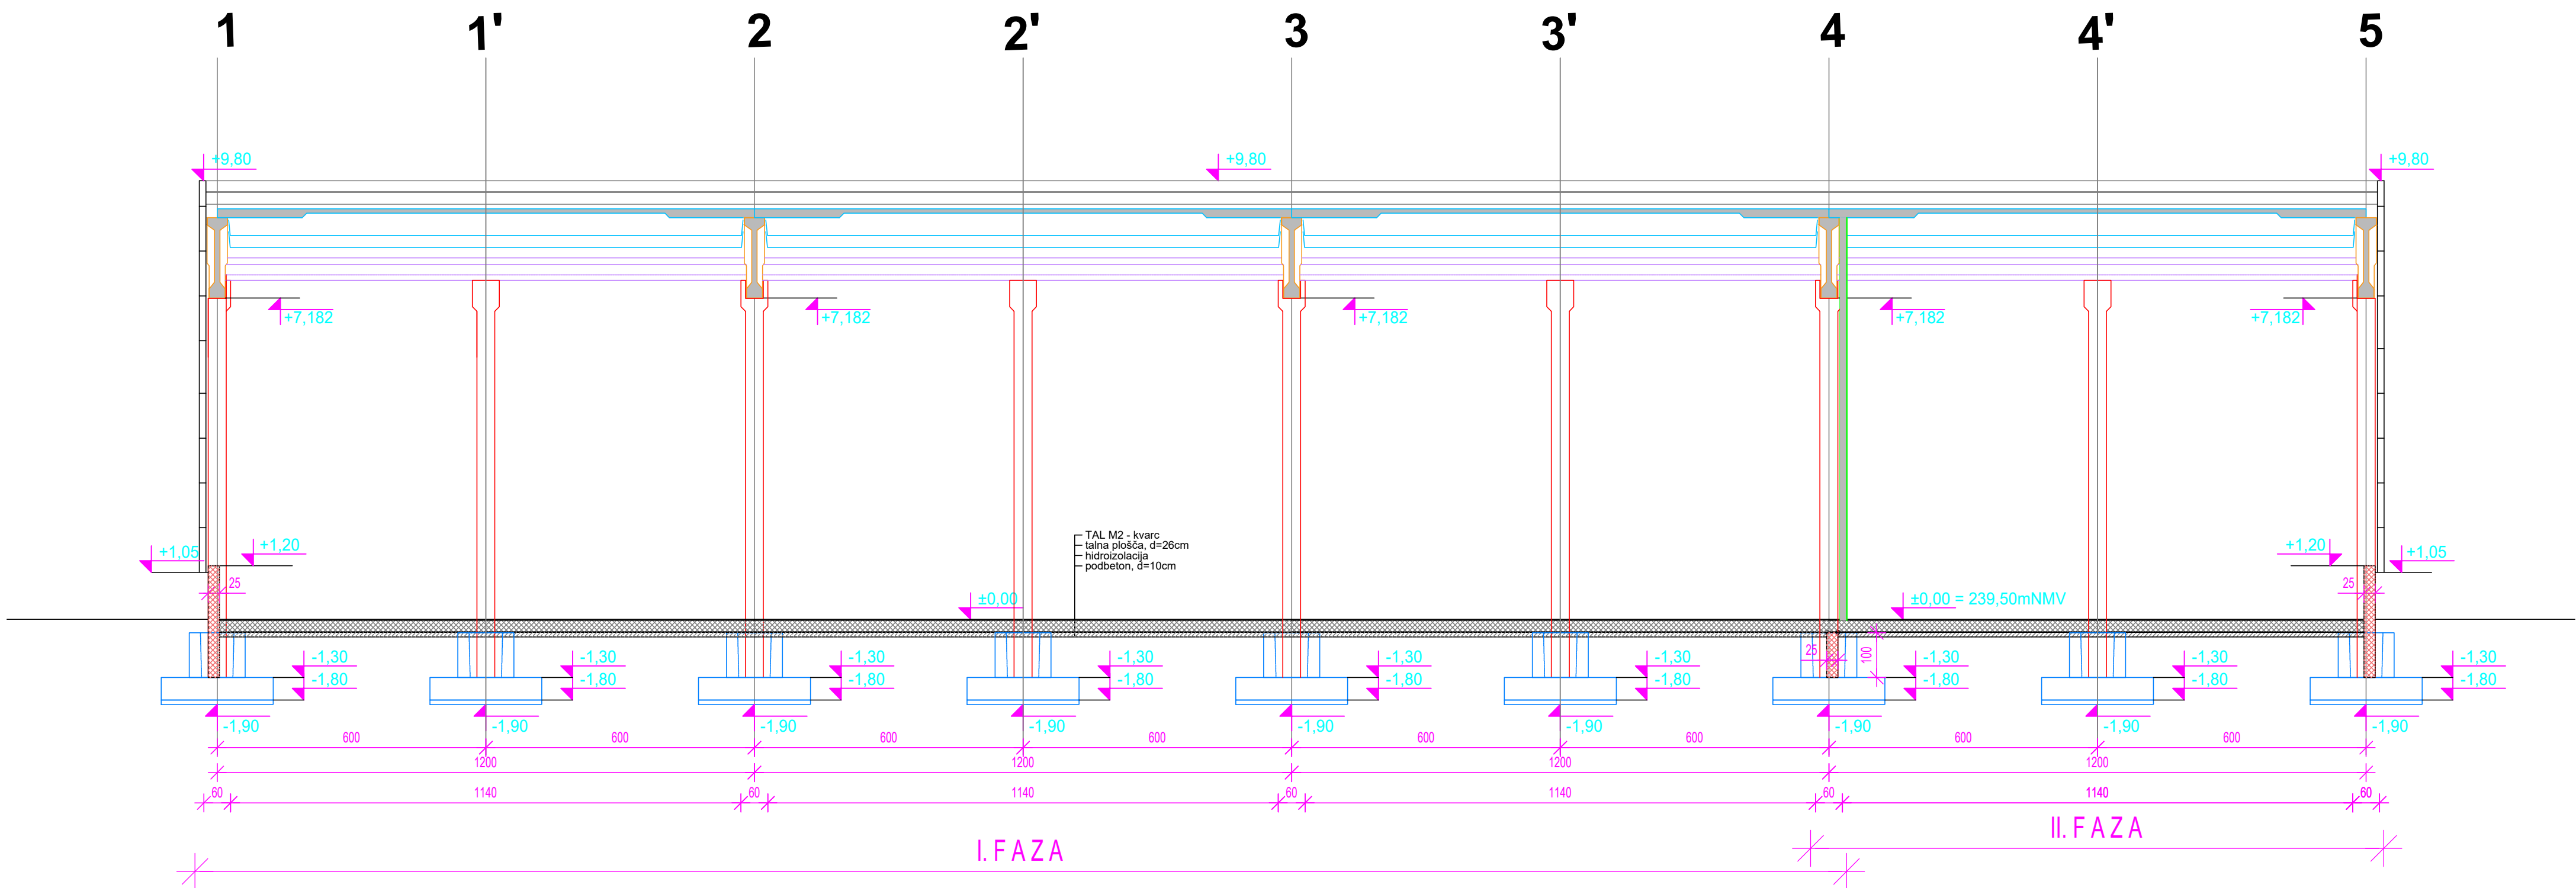

OPIS PROSTOROV


PRITLIČJE		
PROSTOR	TLAK	POVRŠINA
SKLADIŠČE FAZA I.	TAL M2 - kvarc	529.14 m²
SKLADIŠČE FAZA II.	TAL M2 - kvarc	162.11 m²
Skupaj:		691.25 m²

OPOMBE

- Pred pričetkom del je potrebno vse mere preveriti in uskladiti na licu mesta!
- Vse mere so podane v cm!
- Vse višinske kote so podane v metrih (m)!
- Projekt je avtorsko delo in zaščen z Zakonom o avtorskih pravicah! Vse spremembe potrdi avtor projekta!

<b>Planinženiring Šiško d.o.o.</b> <b>Lovska ul. 4</b> <b>2000 Maribor</b> <small>TEL: 02 47 10 400 FAX: 02 47 10 724 941 925 728 E-Mail: info@pi-siskoo.com</small>		načrt
Investitor : <b>SVZ Hrastovec</b> <b>Hrastovec v Slov. Gor. 22</b> <b>2230 Lenart v Slov. Gor.</b>		
Objekt : <b>Skladiščni objekt</b> <b>faza I. in II.</b>		
vrsta dokumentacije :	PZI	za gradnjo : NOVOGRADNJA
št.projekta :	07/17	št.načrta : A-07/17
odg. vodja projekta:	Šiško N. univ.dipl.inž.gr. identif. št.: G – 1221	
odgovorni projektant:	Virag Oskar univ.dipl.inž.arh. identif. št.: A – 0353	
sodelavec:	Štibi Metka gt	
vsebina:	Vzdolžni prerez B-B	
načrt:	ARHITEKTURA	datum: AVGUST 2017
zap.št.:	datum:	opis:
podpis:	merilo: 1:100	
		št.lista: 04

±0,00 = 239,50 mNMV

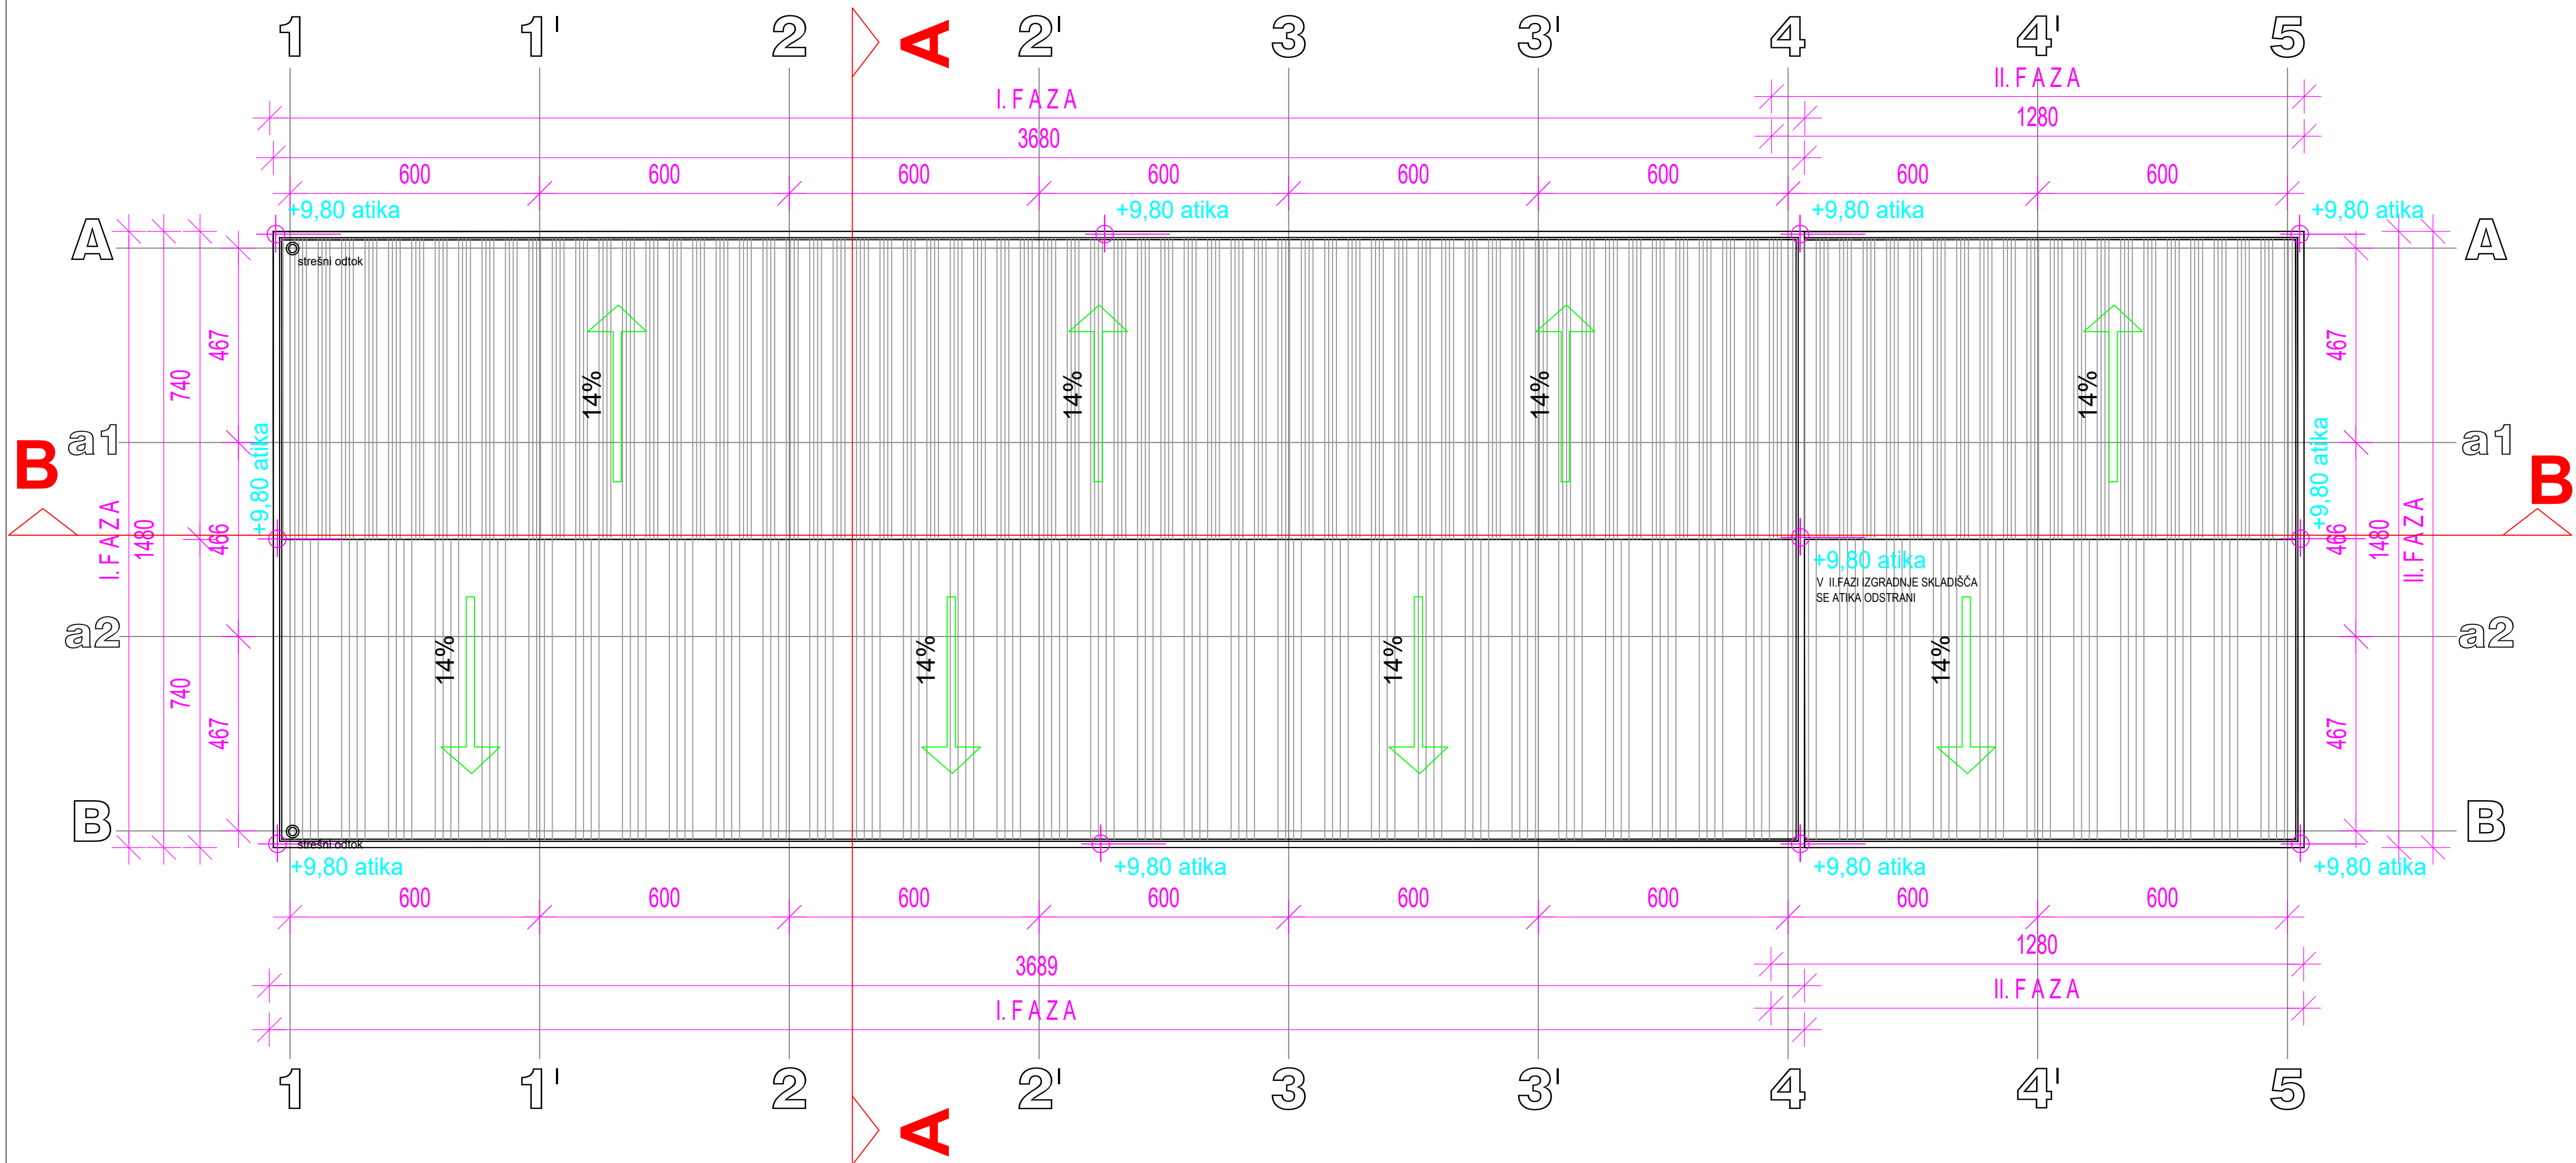

OPIS PROSTOROV

PRITLIČJE		
PROSTOR	TLAK	POVRŠINA
SKLADIŠČE FAZA I.	TAL M2 - kvarc	529.14 m²
SKLADIŠČE FAZA II.	TAL M2 - kvarc	162.11 m²
Skupaj:		691.25 m²

OPOMBE

- Pred pričetkom del je potrebno vse mere preveriti in uskladiti na licu mesta!
- Vse mere so podane v cm!
- Vse višinske kote so podane v metrih (m)!
- Projekt je avtorsko delo in zaščen z Zakonom o avtorskih pravicah! Vse spremembe potrdi avtor projekta!

<b>Planinženiring Šiško d.o.o.</b> <b>Lovska ul. 4</b> <b>2000 Maribor</b> <small>TEL: 02 47 10 400 FAX: 02 47 10 724 941 925 728 E-Mail: info@pi-siskoo.com</small>		načrt
Investitor : <b>SVZ Hrastovec</b> <b>Hrastovec v Slov. Gor. 22</b> <b>2230 Lenart v Slov. Gor.</b>		
Objekt : <b>Skladiščni objekt</b> <b>faza I. in II.</b>		
vrsta dokumentacije :	PZI	za gradnjo : NOVOGRADNJA
št.projekta :	07/17	št.načrta : A-07/17
odg. vodja projekta:	Šiško N. univ.dipl.inž.gr. identif. št.: G – 1221	
odgovorni projektant:	Virag Oskar univ.dipl.inž.arh. identif. št.: A – 0353	
sodelavec:	Štibi Metka gt	
vsebina:	Tloris strehe	
načrt:	ARHITEKTURA	datum: AVGUST 2017
zap.št.:	datum:	opis:
podpis:	merilo: 1:100	
		št.lista: 05

±0,00 = 239,50 mNMV